PLAN D'IMPLANTATION

Ech:1/25

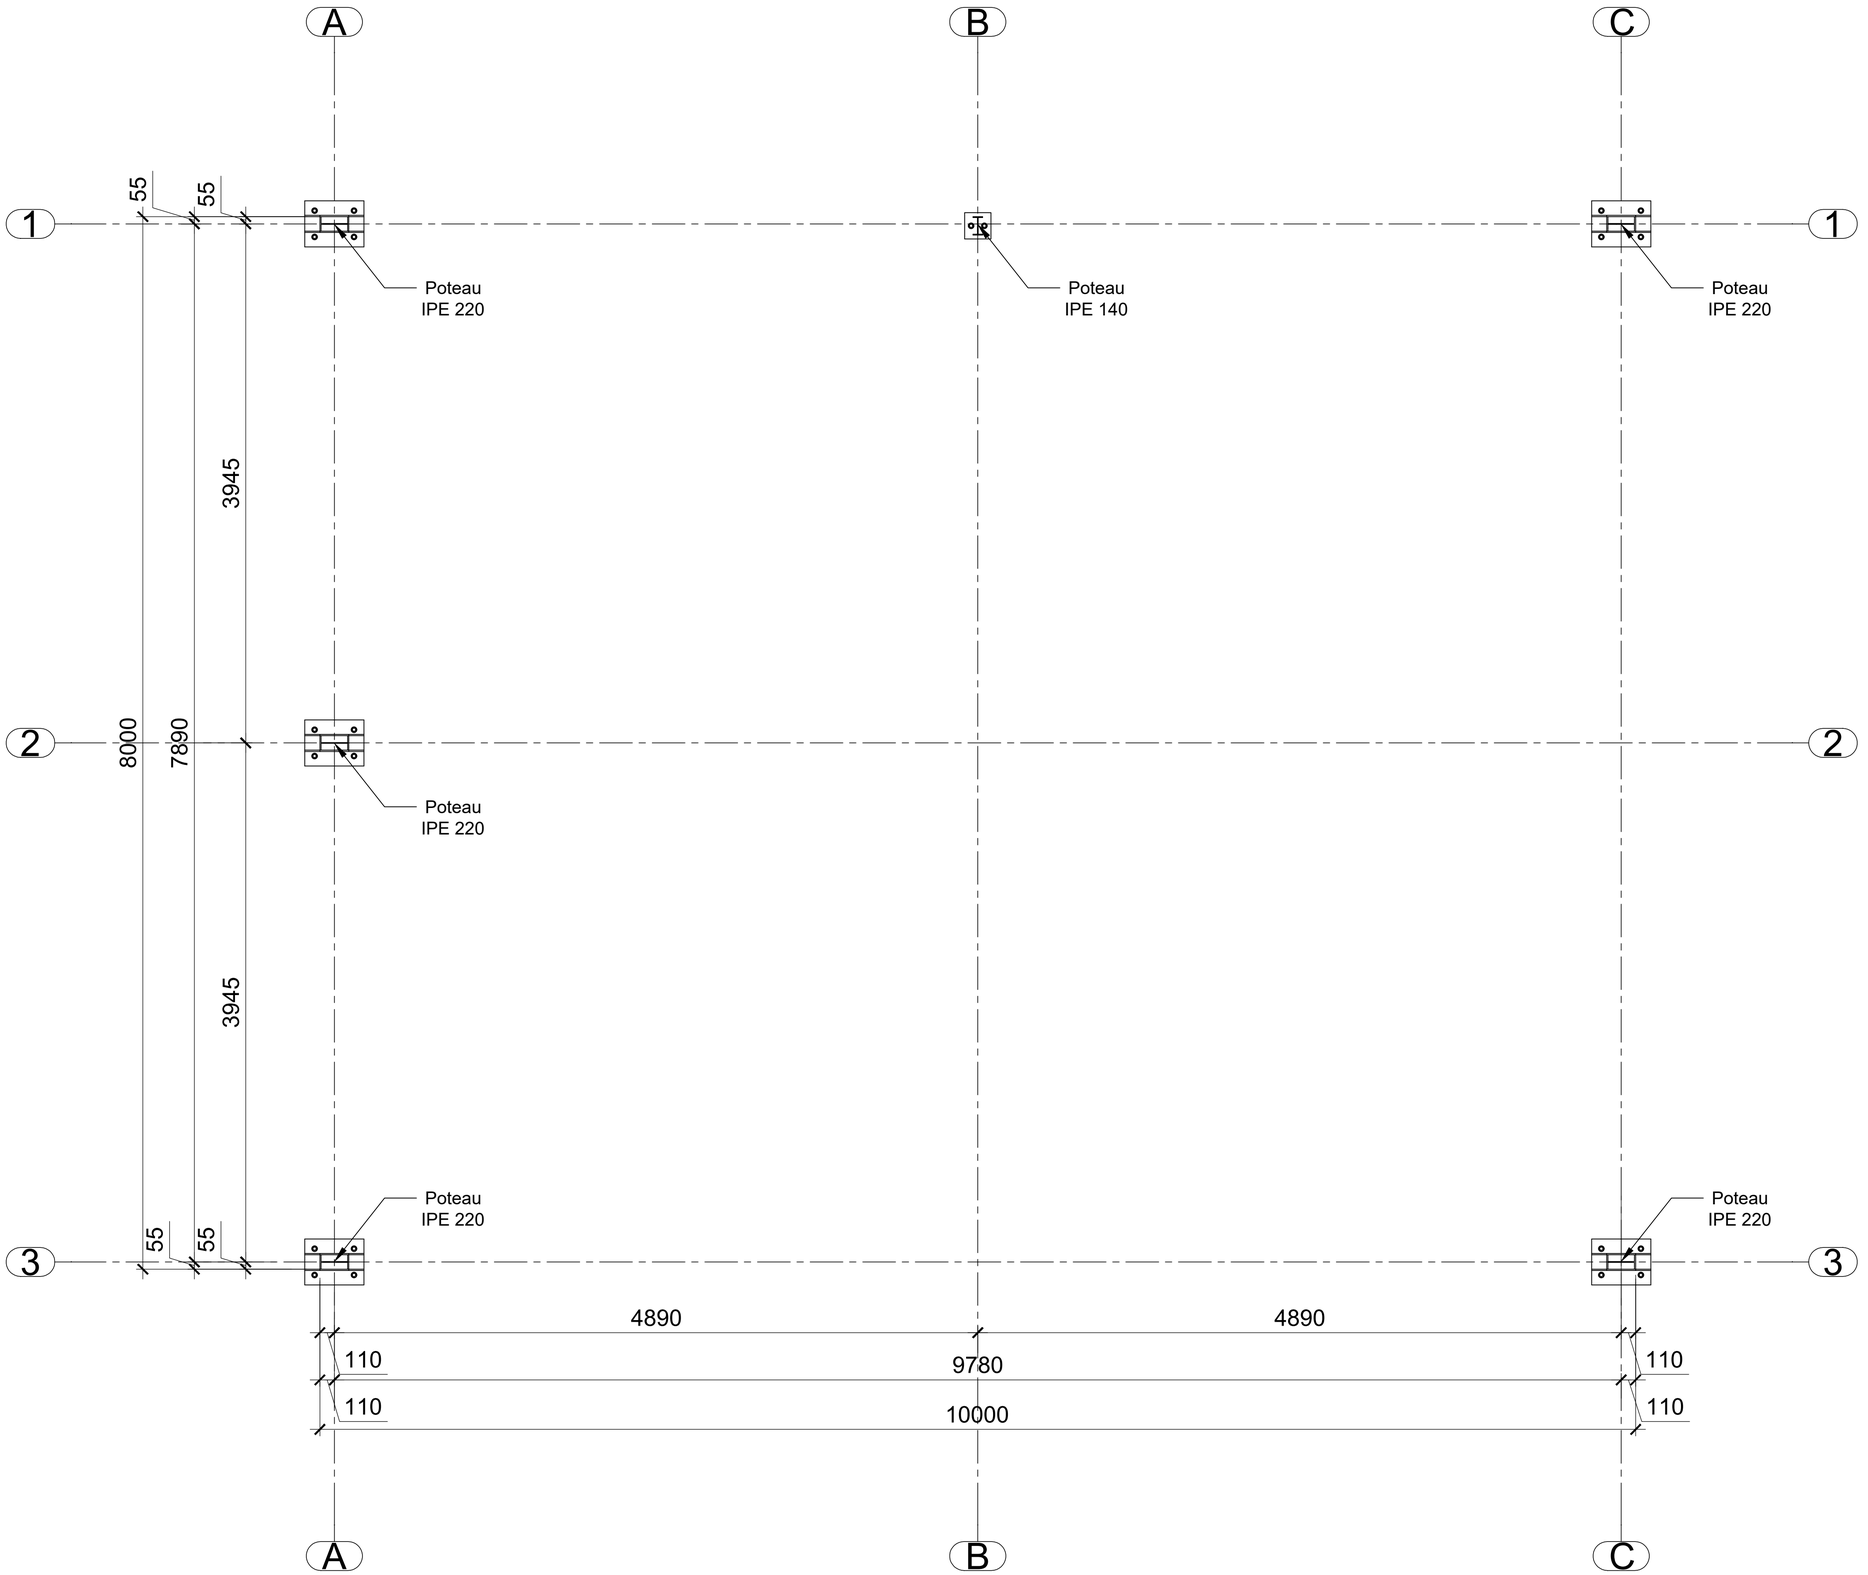

EXE

DEPARTEMENT DE GIRONDE
COMMUNE DE MEDOC

Construction d'un Hangar Agricole

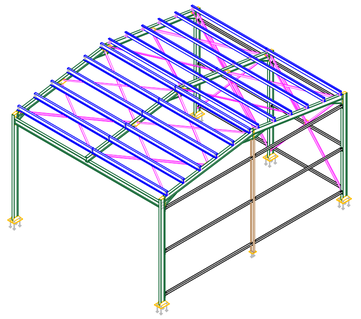

Affaire n° : --

BET structure :

ALL ENGINEERING
BUREAU D'ETUDE STRUCTURE

Entreprise :

Adresse: Bureau 5-3 Immeuble
Darna El Mezyena Rue Fathi Zouhir Ariana – Tunis
Mobile: +33 (0)9 72 55 58 94
Mail : z.kheralli@all-engineering.fr
site : www.all-engineering.fr

CH01
-

Plan d'implantation

#	Ind	Date	Modification
-	0	27/09/2022	Première diffusion

Vue 3D

Ech:1/50

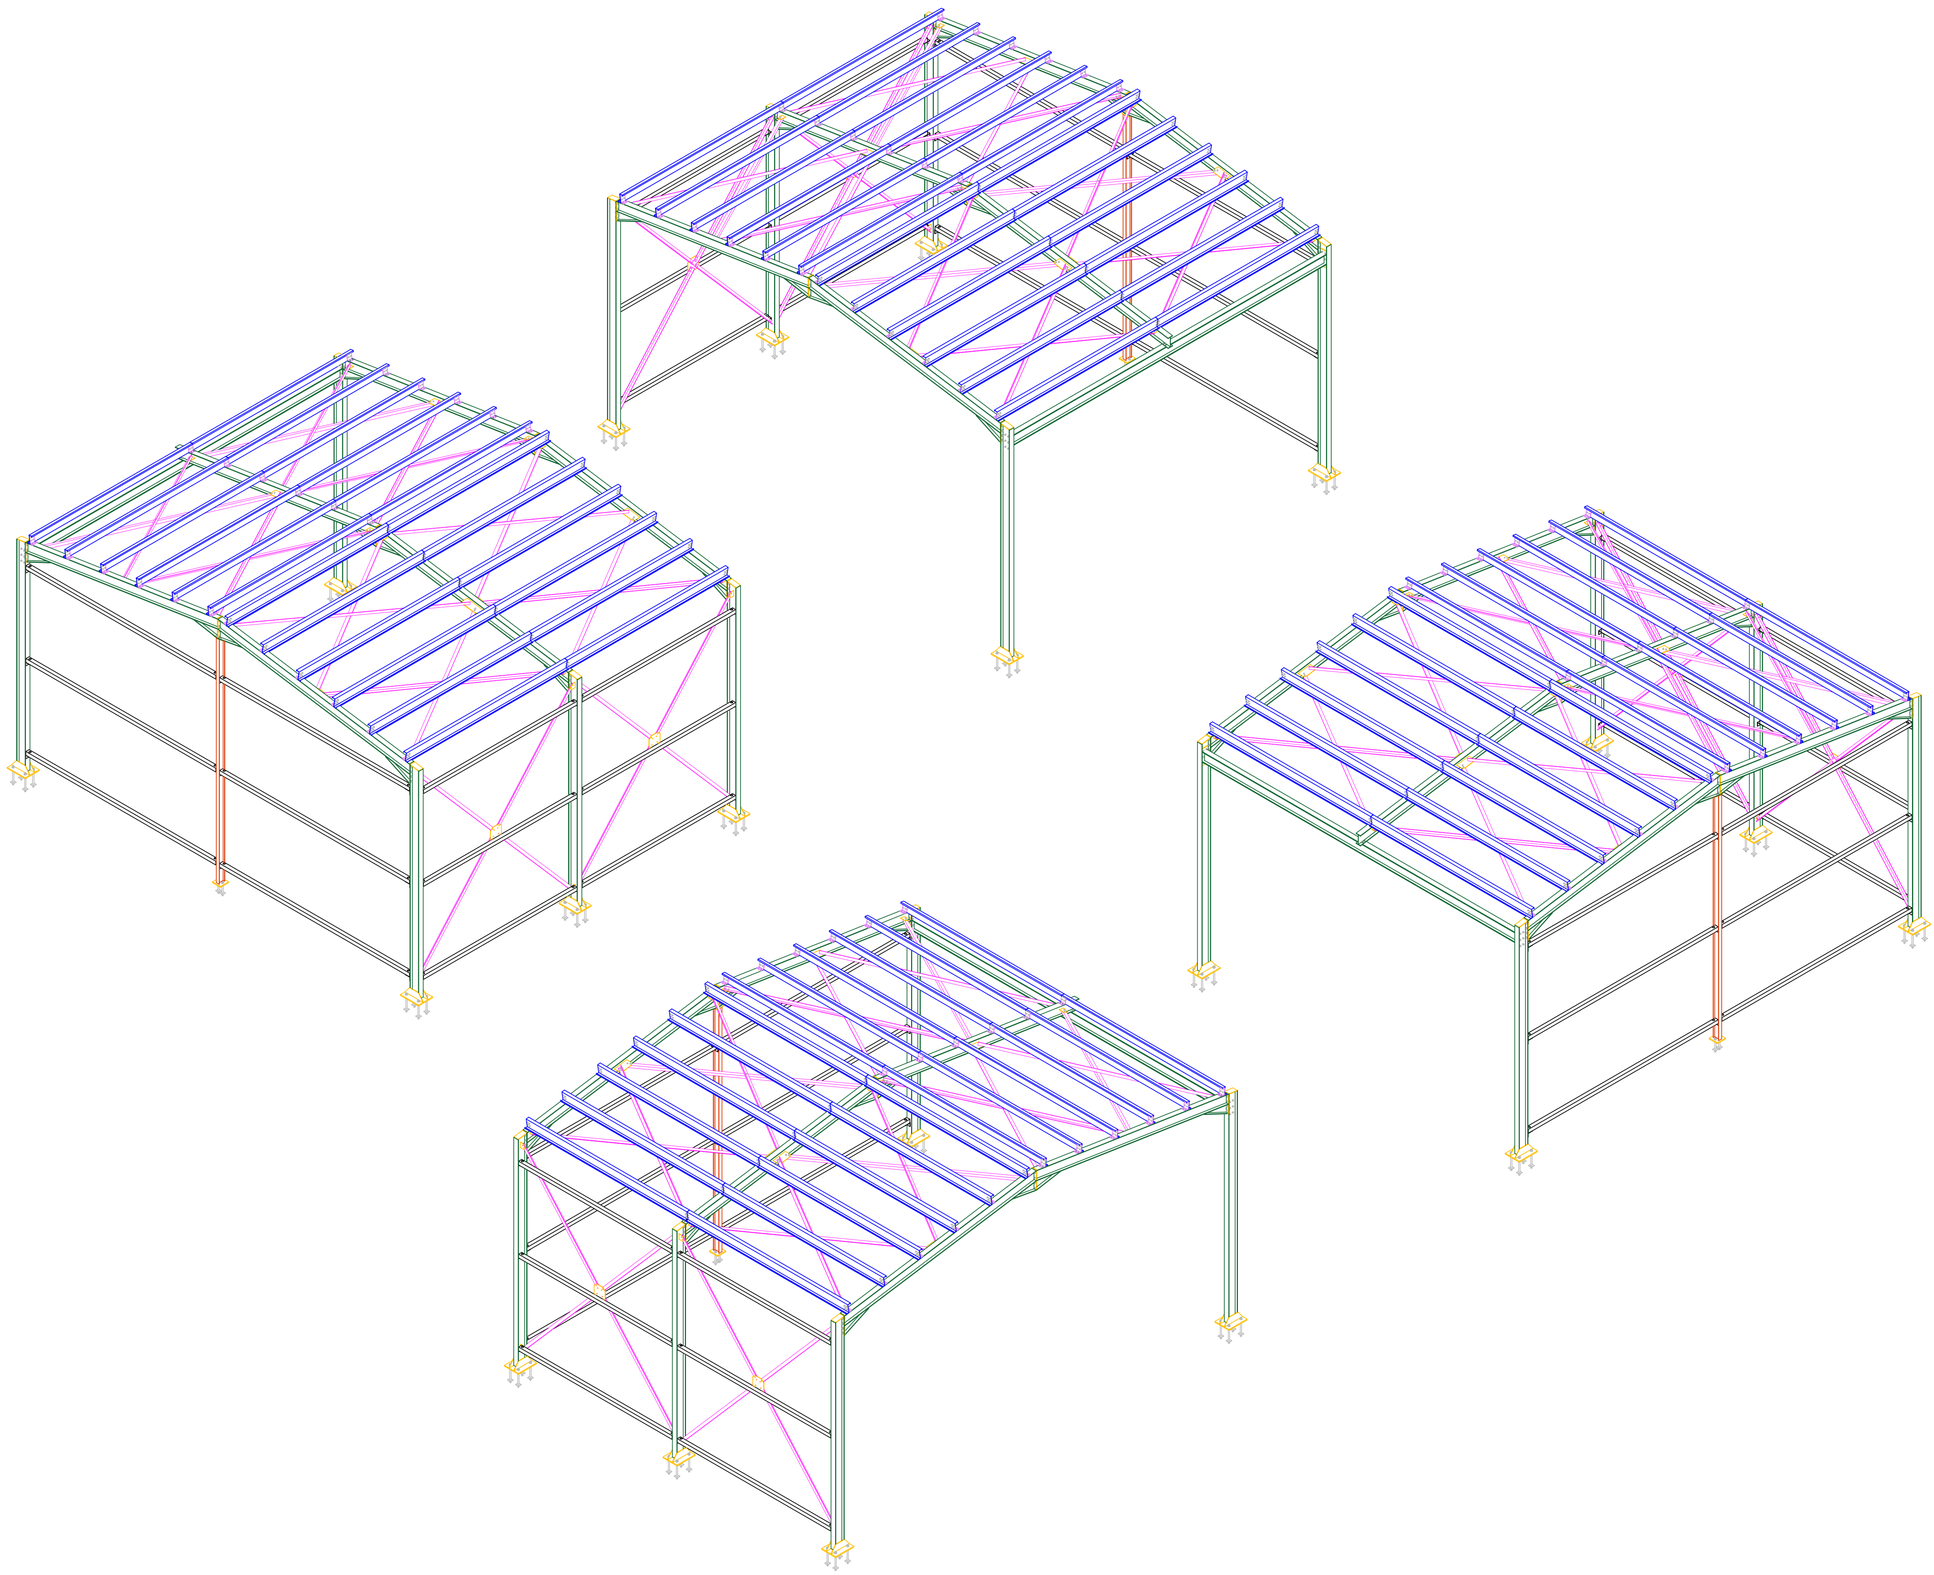

Légende :

- IPE 220
- IPE 140
- Z 180x2
- Tube 80X80X3
- CAE 60X60X10

EXE

DEPARTEMENT DE GIRONDE
COMMUNE DE MEDOC

Construction d'un Hangar Agricole

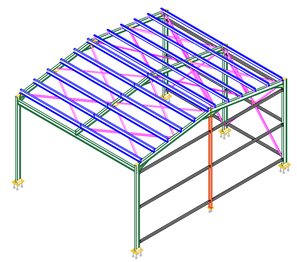

Affaire n° : --

BET structure :

ALL ENGINEERING
BUREAU D'ETUDE STRUCTURE

Adresse: Bureau 5-3 Immeuble
Dama El Mezyena Rue Fathi Zouhir Ariana – Tunis
Mobile: +33 (0)9 72 55 58 94
Mail : z.kheraifi@all-engineering.fr
site : www.all-engineering.fr

Entreprise :

CH02
-

Vue 3D

#	Ind	Date	Modification
-	0	27/09/2022	Première diffusion

Fille 01-01

Ech:1/25

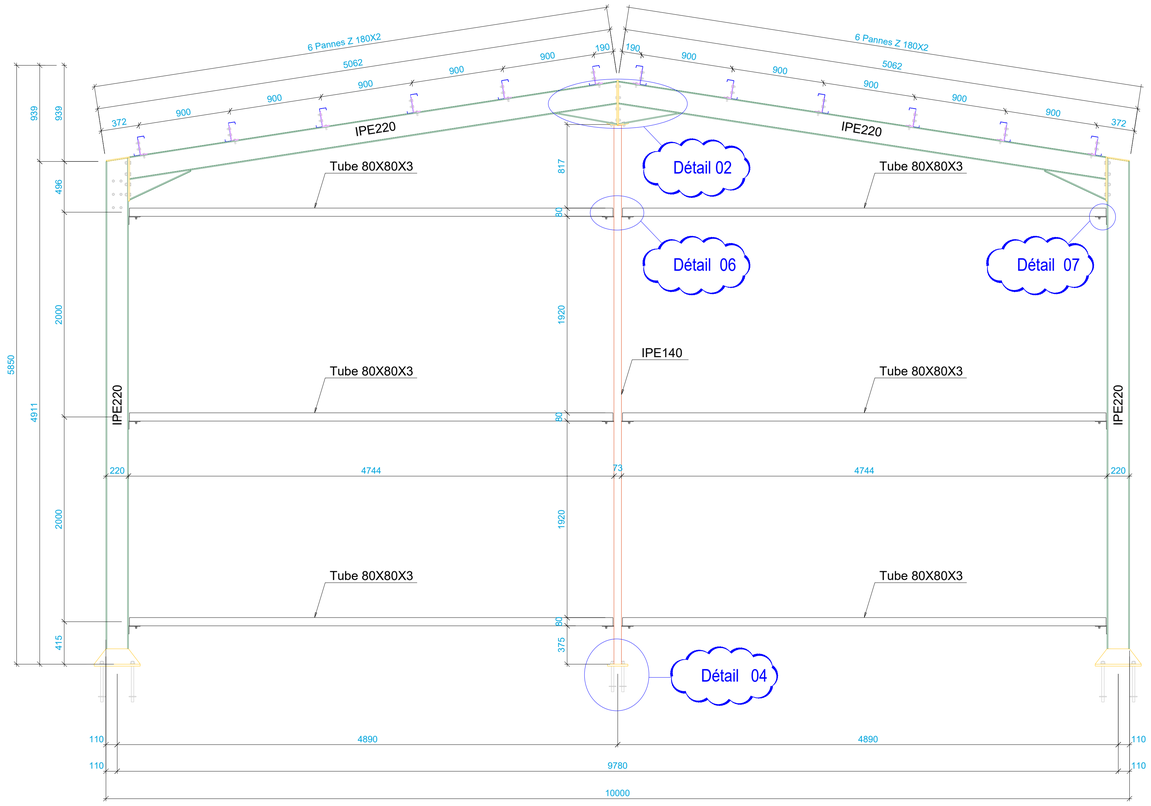

Fille 02-02

Ech:1/25

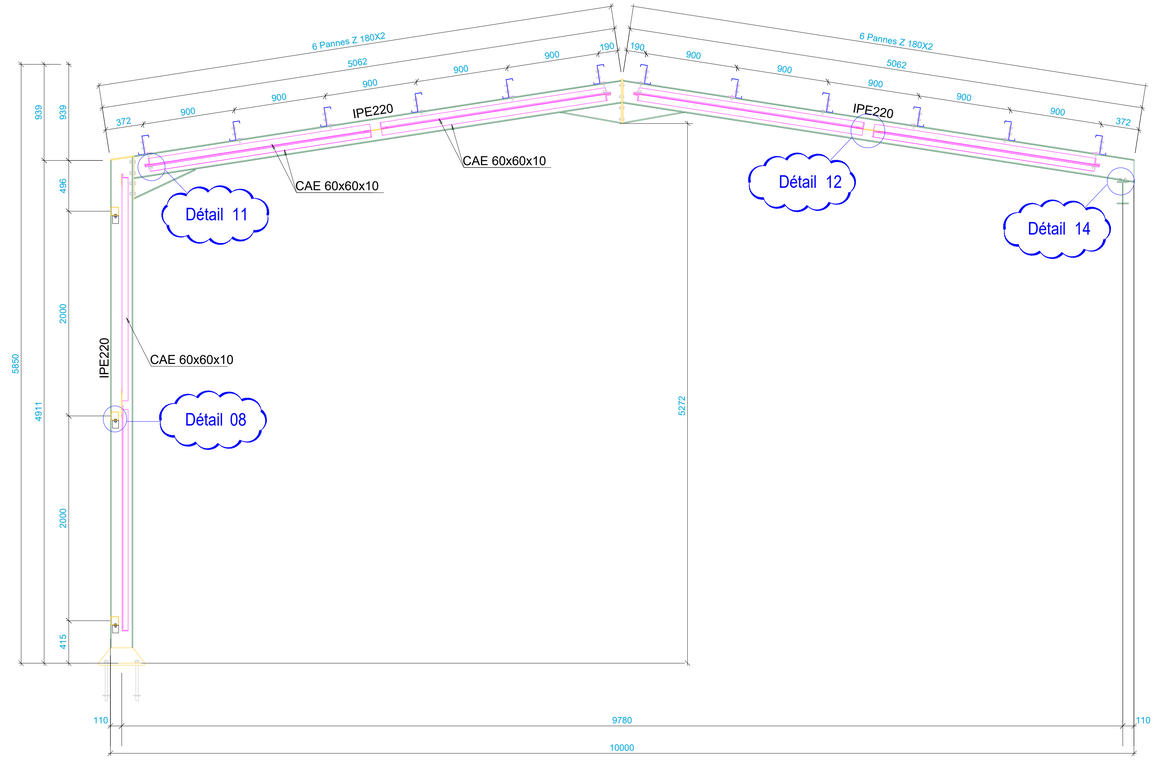

Fille 03-03

Ech:1/25

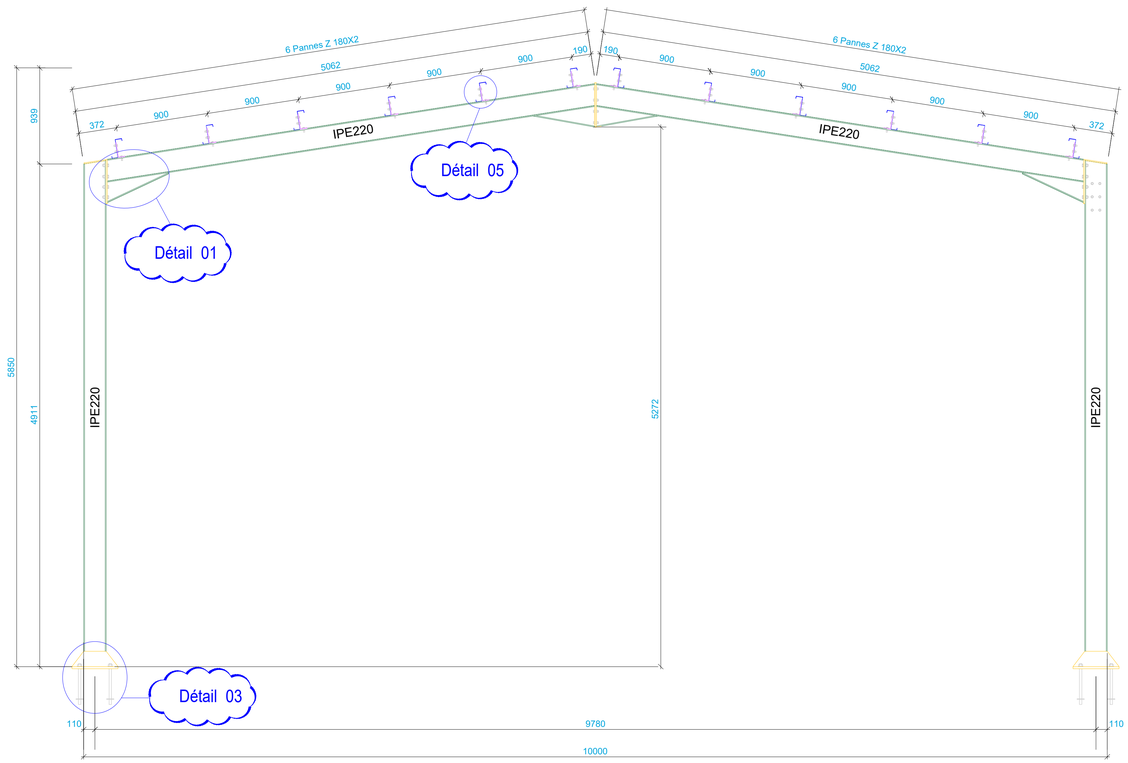

Légende :

- IPE 220
- IPE 140
- Z 180x2
- Tube 80X80X3
- CAE 60X60X10

EXE

DEPARTEMENT DE GIRONDE
COMMUNE DE MEDOC

Construction d'un Hangar Agricole

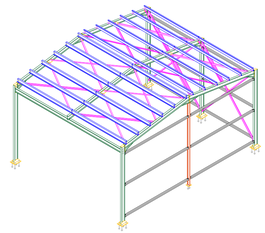

Affaire n° : --

BET structure :

ALL ENGINEERING
BUREAU D'ETUDES STRUCTURES

Adresse: Bureau 5-3 Immeuble
Darna El Mezyena Rue Fathi Zouhir Ariana – Tunis
Mobile: +33 (0)9 72 55 58 94
Mail : z.kheraifi@all-engineering.fr
site : www.all-engineering.fr

Entreprise :

CH03
-

ELEVATION

#	Ind	Date	Modification
-	0	27/09/2022	Première diffusion

Fille A-A

Ech:1/25

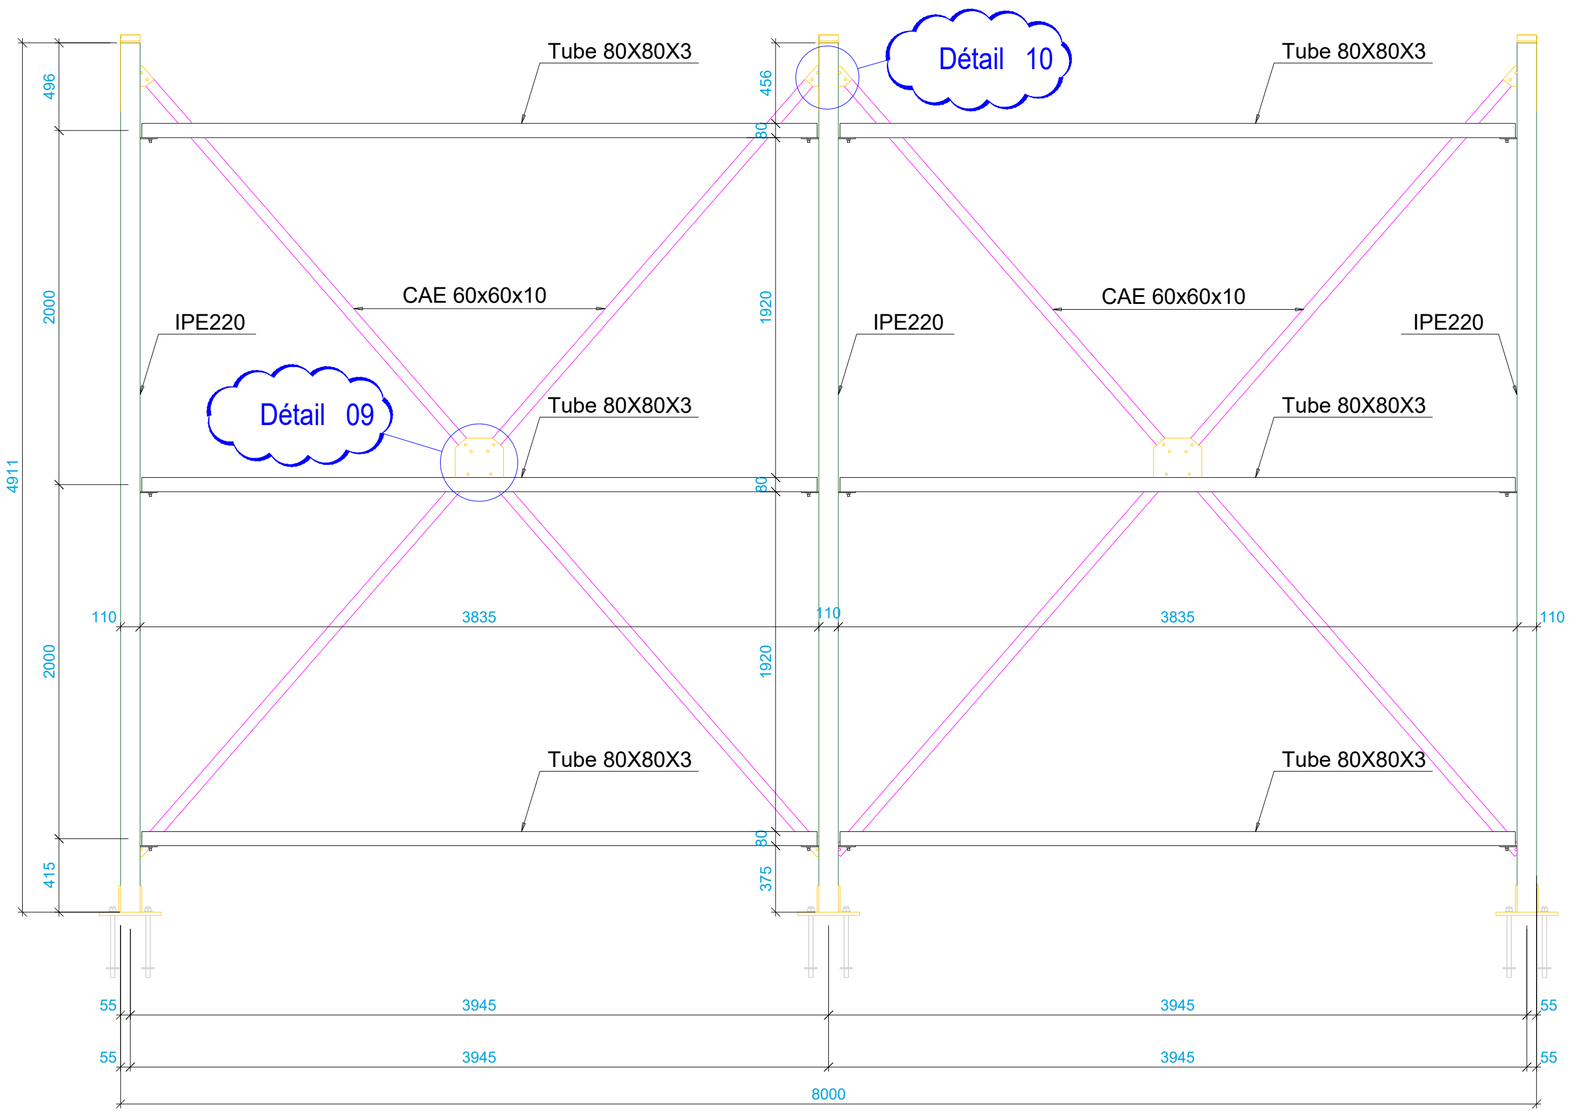

Fille C-C

Ech:1/25

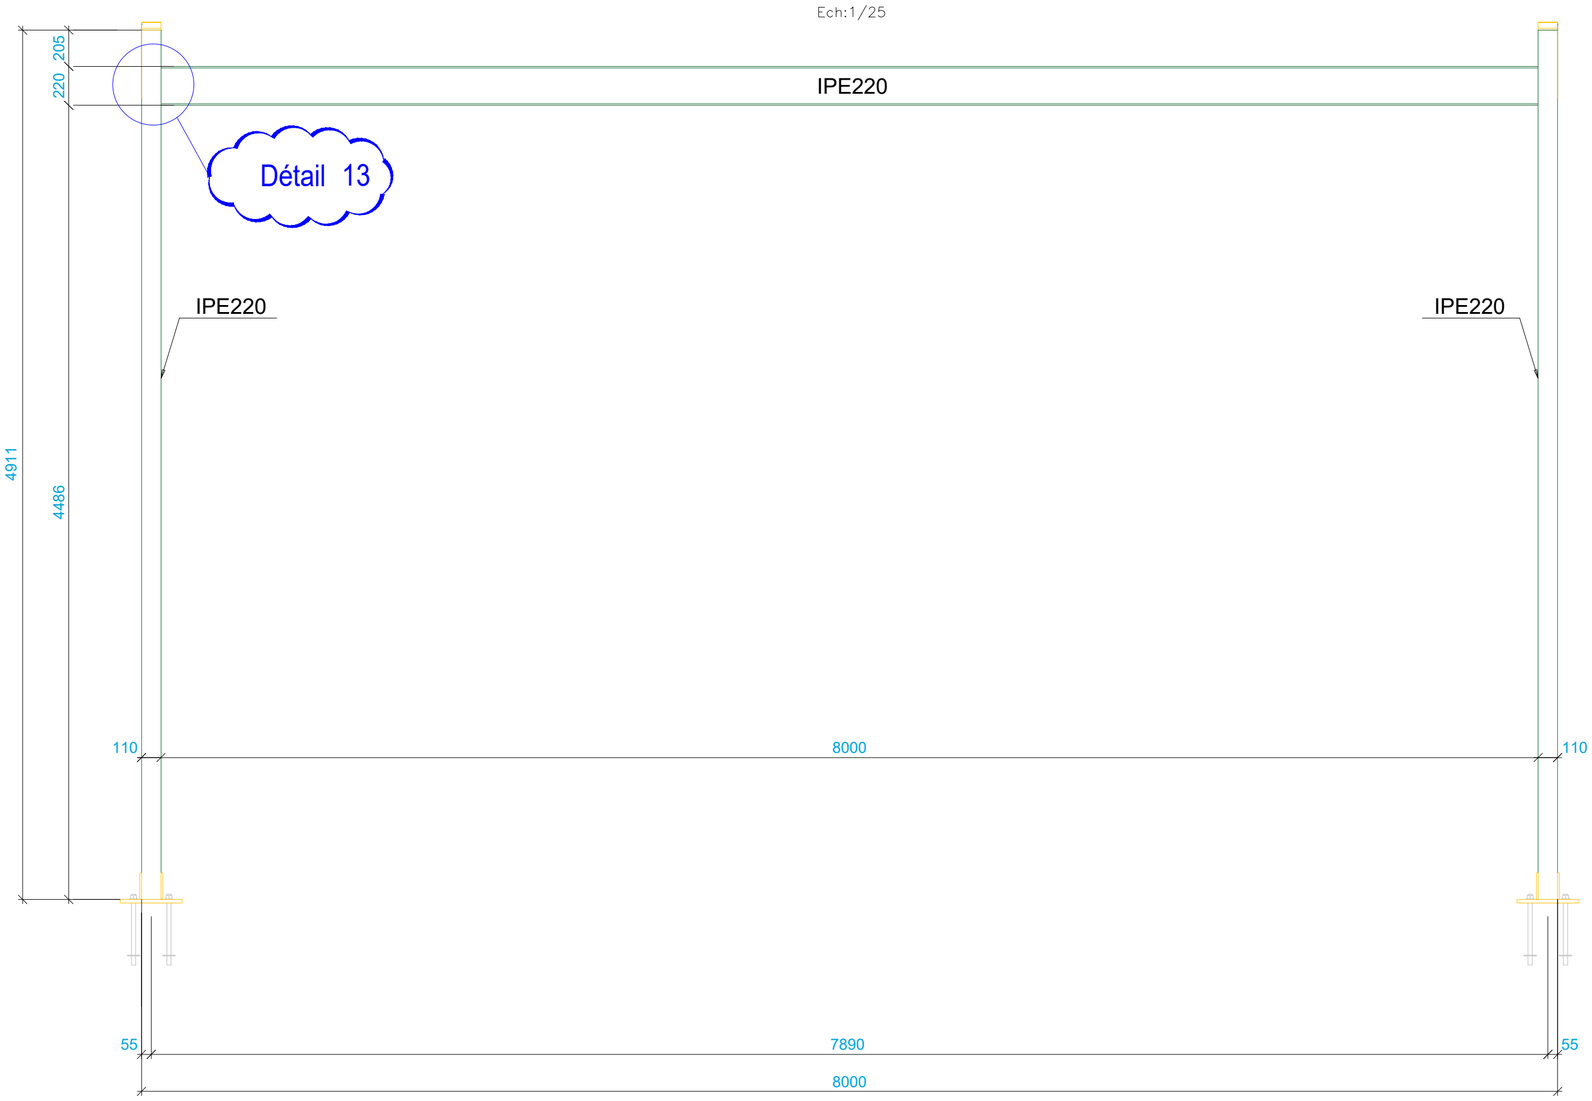

Légende :

- IPE 220
- IPE 140
- Z 180x2
- Tube 80X80X3
- CAE 60X60X10

EXE

DEPARTEMENT DE GIRONDE
COMMUNE DE MEDOC

Construction d'un Hangar Agricole

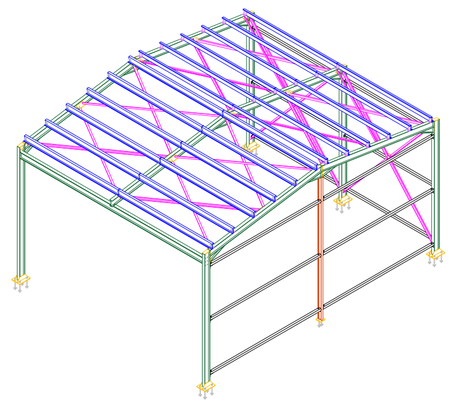

Affaire n° : --

BET structure :

ALL ENGINEERING
BUREAU D'ETUDE STRUCTURE

Adresse: Bureau 5-3 Immeuble
Darna El Mezyena Rue Fathi Zouhir Ariana – Tunis
Mobile: +33 (0)9 72 55 58 94
Mail : z.kheraifi@all-engineering.fr
site : www.all-engineering.fr

Entreprise :

CH04
-

ELEVATION

#	Ind	Date	Modification
-	0	27/09/2022	Première diffusion

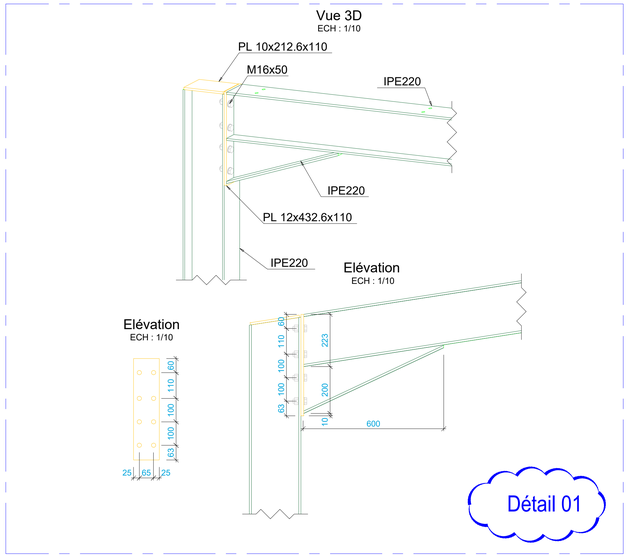

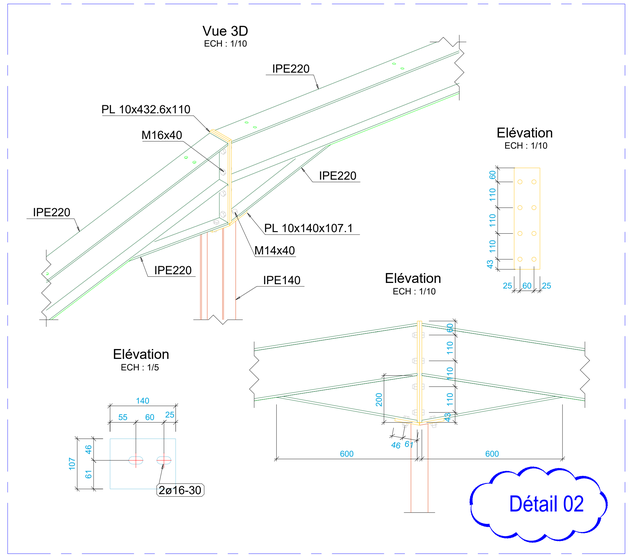

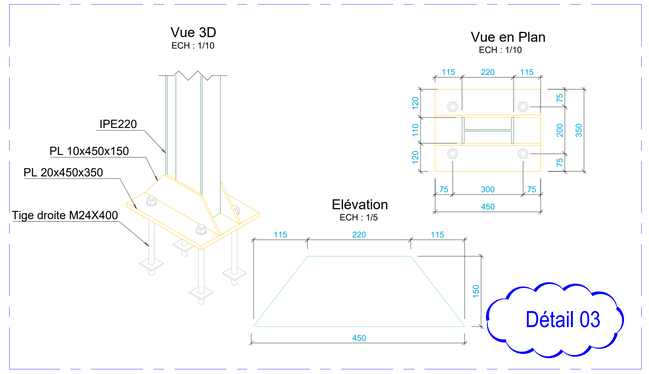

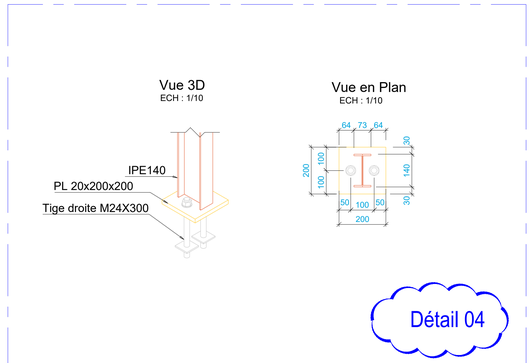

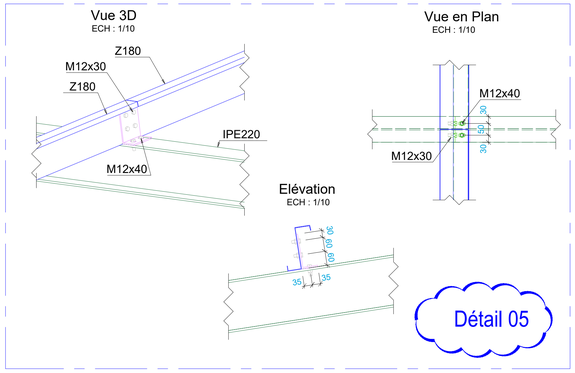

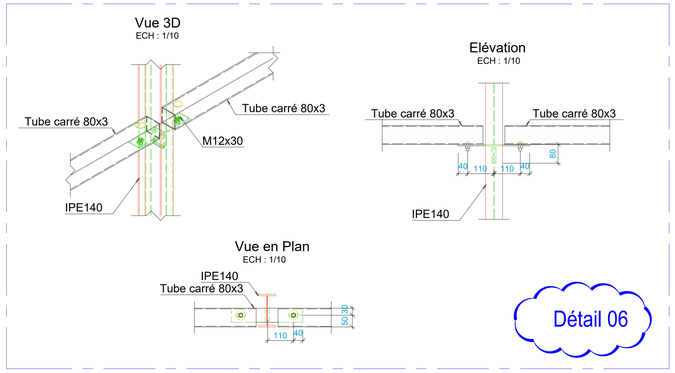

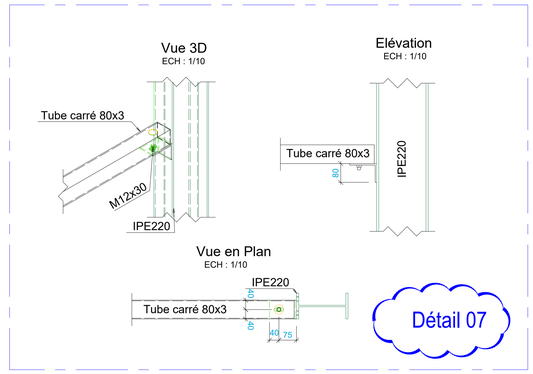

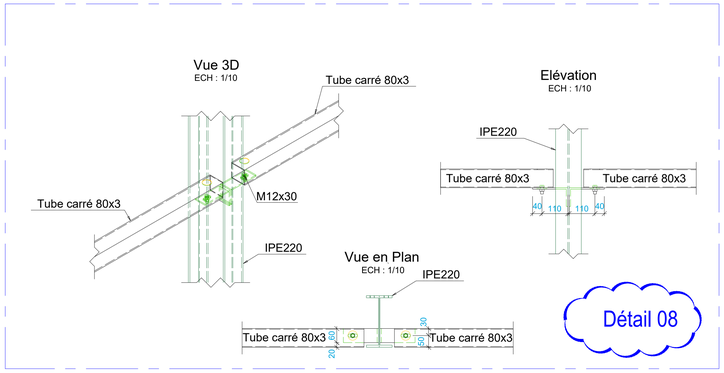

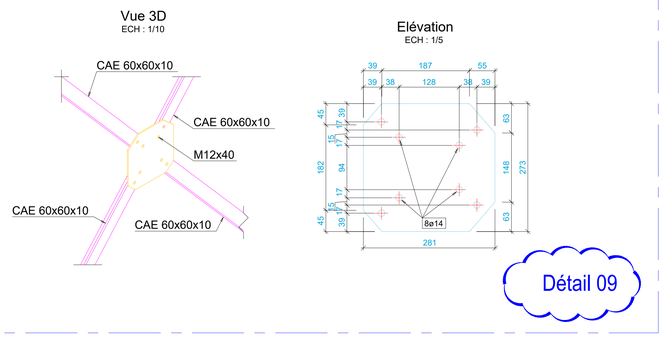

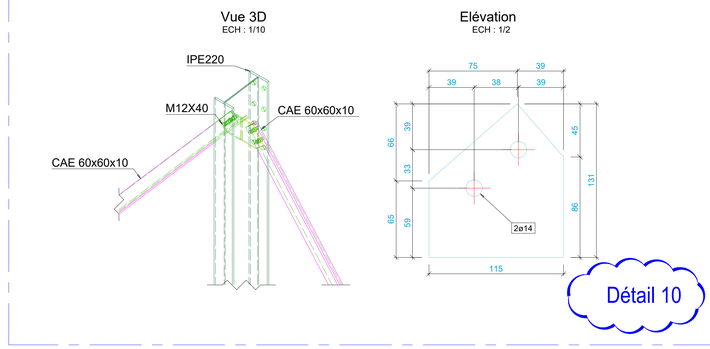

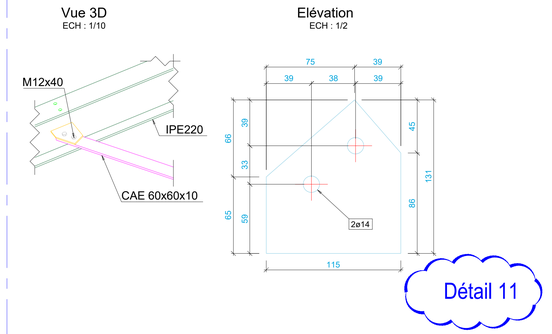

Légende :

- IPE 220
- IPE 140
- Z 180x2
- Tube 80X80X3
- CAE 60X60X10

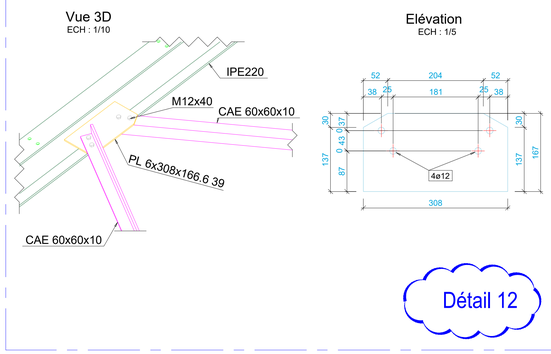

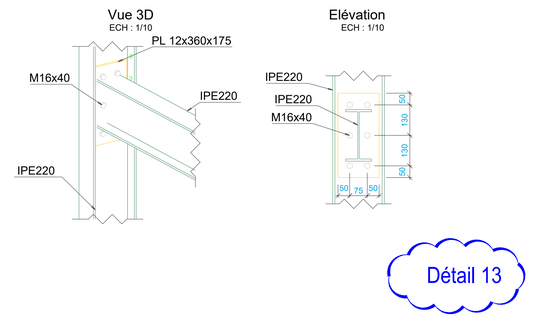

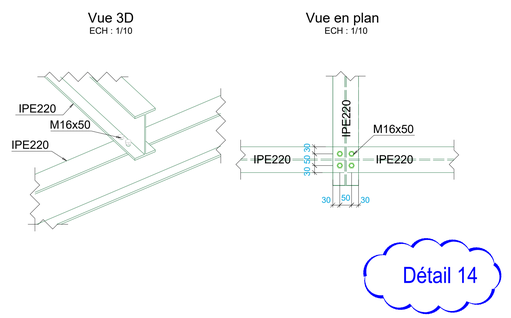

EXE

DEPARTEMENT DE GIRONDE
COMMUNE DE MEDOC

Construction d'un Hangar Agricole

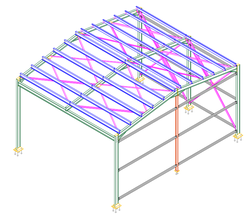

Affaire n° : --

BET structure :

ALL ENGINEERING
BUREAU D'ETUDES STRUCTURES
Adresse: Bureau 5-3 Immeuble
Dama El Mezyena Rue Fathi Zouhir Ariana – Tunis
Mobile: +33 (0)9 72 55 58 94
Mail : z.kherairi@all-engineering.fr
site : www.all-engineering.fr

Entreprise :

CH05
-

Détails d'assemblages

#	Ind	Date	Modification
-	0	27/09/2022	Première diffusion